


# Attefallshuset Mansard 1A

Planritning

Bygghandling

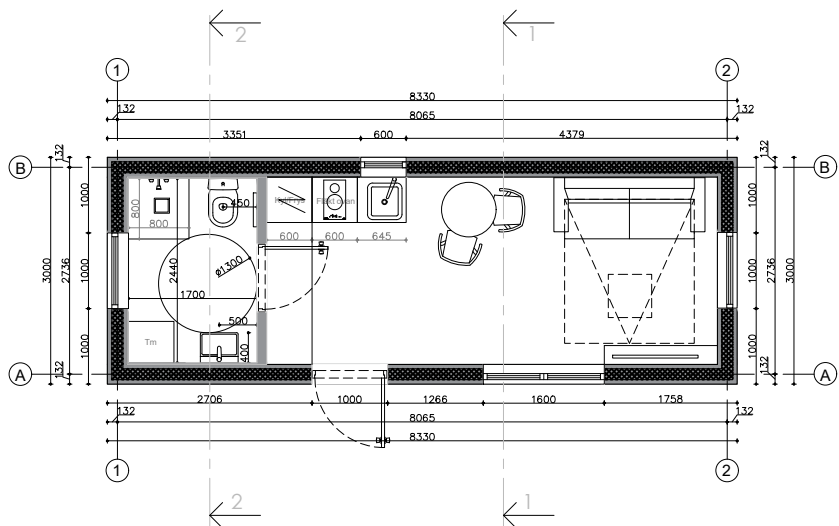


SKALA 1:100 A4



**ANMÄRKNINGAR:**


1. ±0,000 befintlig markyta höjd.
2. Dimensioner i milimeter, höjd - i meter
3. Ej skalenlig
4. Ej bygghandlingar
5. Äganderätten av dessa ritningar tillhör Attefallsverket.se

 <p>Vi bygger ditt nyckelfärdiga Attefallshus!</p>			Attefallshus Sverige AB Orgnr: 559003-4426 Adress: Stockholm/Sverige Telefon: 08-384380 E. post: info@attefallsverket.se			<b>OBJEKT:</b> Attefallshuset Mansard 1A		
Arkitekt	LS	Lukas Senkus	<b>TEGN:</b>					
Designer	FY	Ferhat Yildiz						
Konstruktör	MS	Marius Smidtas						
ETAPP	<b>BYGGMÄSTARE:</b> Attefallshus Sverige AB		<b>MÄRKE:</b> Uppdaterad: 9/21/2018			Ark	Totalt	
TDP						1	14	

# Attefallshuset Mansard 1A

Loft

Bygghandling

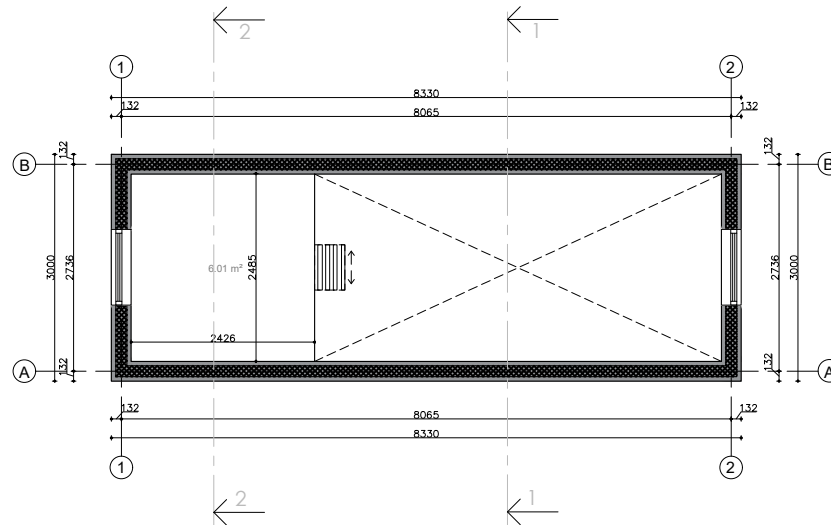


SKALA 1:100 A4



**ANMÄRKNINGAR:**


1. ±0,000 befintlig markyta höjd.
2. Dimensioner i millimeter, höjd - i meter
3. Ej skalenlig
4. Ej bygghandlingar
5. Äganderätten av dessa ritningar tillhör Attefallsverket.se

			Attefallshus Sverige AB Orgnr: 559003-4426 Adress: Stockholm/Sverige Telefon: 08-384380 E. post: info@attefallsverket.se			<b>OBJEKT:</b> Attefallshuset Mansard 1A		
Arkitekt	LS	Lukas Senkus	<b>TEGN:</b>			<b>MÄRKE:</b> Uppdaterad: 9/21/2018		
Designer	FY	Ferhat Yildiz						
Konstruktör	MS	Marius Smidtas						
ETAPP	<b>BYGGMÄSTARE:</b>					Ark	Totalt	
TDP	Attefallshus Sverige AB					2	14	

# Attefallshuset Mansard 1A

Takritning

Bygghandling

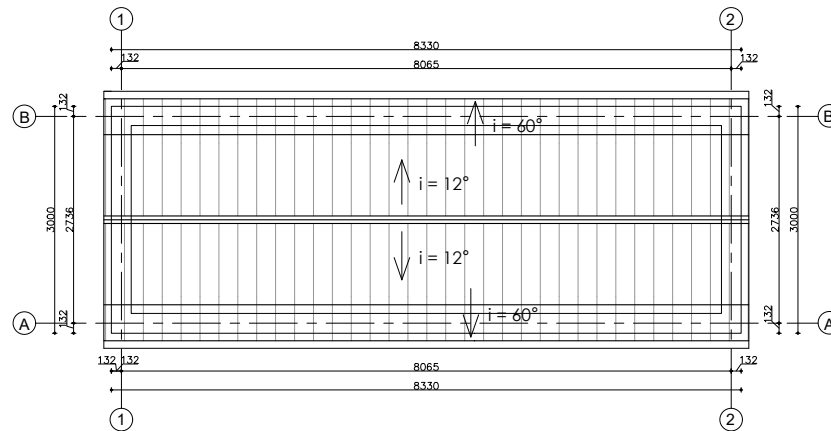


SKALA 1:100 A4



**ANMÄRKNINGAR:**


1. ±0,000 befintlig markyta höjd.
2. Dimensioner i millimeter, höjd - i meter
3. Ej skalenlig
4. Ej bygghandlingar
5. Äganderätten av dessa ritningar tillhör Attefallsverket.se

 Vi bygger ditt nyckelfärdiga Attefallshus!			Attefallshus Sverige AB Orgnr: 559003-4426 Adress: Stockholm/Sverige Telefon: 08-384380 E. post: info@attefallsverket.se			<b>OBJEKT:</b> Attefallshuset Mansard 1A		
Arkitekt	LS	Lukas Senkus	<b>TEGN:</b>					
Designer	FY	Ferhat Yildiz						
Konstruktör	MS	Marius Smidtas						
ETAPP	<b>BYGGMÄSTARE:</b> Attefallshus Sverige AB		<b>MÄRKE:</b> Uppdaterad: 9/21/2018			Ark	Totalt	
TDP						3	14	

# Attefallshuset Mansard 1A

Installations ritning

Bygghandling

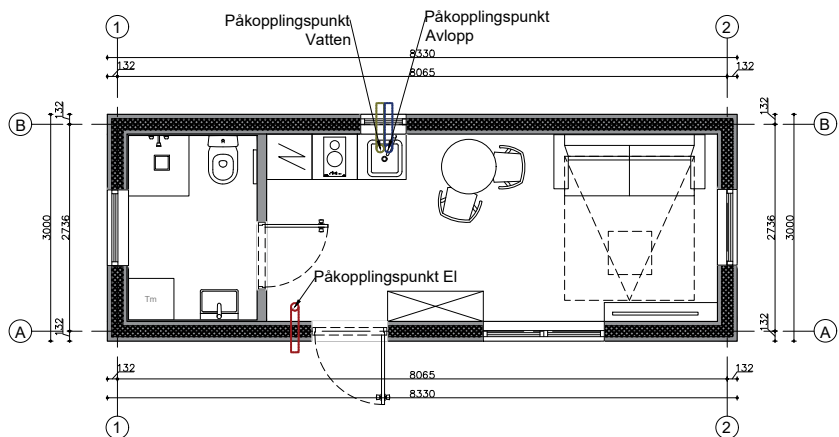


SKALA 1:100 A4



**ANMÄRKNINGAR:**



1. ±0,000 befintlig markyta höjd.
2. Dimensioner i millimeter, höjd - i meter
3. Ej skalenlig
4. Ej bygghandlingar
5. Äganderätten av dessa ritningar tillhör Attefallsverket.se

 <p>Vi bygger ditt nyckelfärdiga Attefallshus!</p>			Attefallshus Sverige AB Orgnr: 559003-4426 Adress: Stockholm/Sverige Telefon: 08-384380 E. post: info@attefallsverket.se			<b>OBJEKT:</b> Attefallshuset Mansard 1A			
Arkitekt	LS	Lukas Senkus	<b>TEGN:</b>						
Designer	FY	Ferhat Yildiz							
Konstruktör	MS	Marius Smidtas							
ETAPP	<b>BYGGMÄSTARE:</b>					<b>MÄRKE:</b>		Ark	Totalt
TDP	Attefallshus Sverige AB					Uppdaterad: 9/21/2018		4	14

# Attefallshuset Mansard 1A

Sektionritning 1-1

Bygghandling

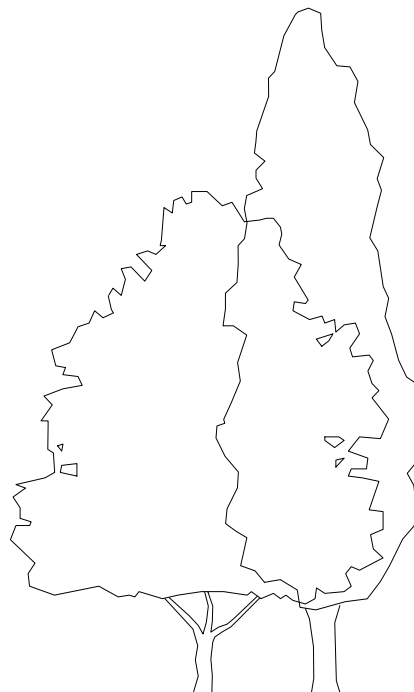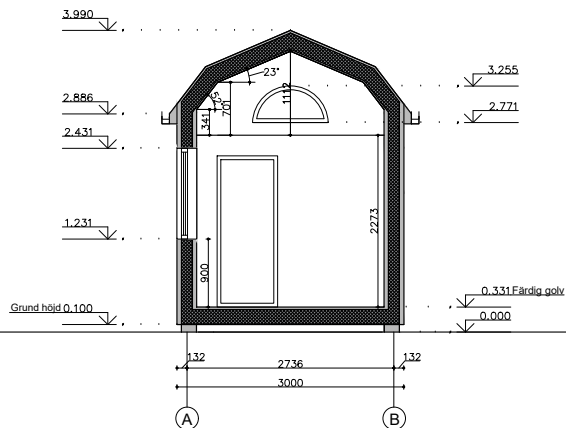

SKALA 1:100 A4



**ANMÄRKNINGAR:**

- ±0,000 befintlig markyta höjd.
- Dimensioner i millimeter, höjd - i meter
- Ej skalenlig
- Ej bygghandlingar
- Äganderätten av dessa ritningar tillhör Attefallsverket.se

<p>Vi bygger ditt nyckelfärdiga Attefallshus!</p>			Attefallshus Sverige AB Orgnr: 559003-4426 Adress: Stockholm/Sverige Telefon: 08-384380 E. post: info@attefallsverket.se		<b>OBJEKT:</b> Attefallshuset Mansard 1A	
Arkitekt	LS	Lukas Senkus	<b>TEGN:</b>			
Designer	FY	Ferhat Yildiz				
Konstruktör	MS	Marius Smidtas				
ETAPP	<b>BYGGMÄSTARE:</b> Attefallshus Sverige AB		<b>MÄRKE:</b> Uppdaterad: 9/21/2018		Ark	Totalt
TDP					5	14



# Attefallshuset Mansard 1A

Sektionritning 2-2

Bygghandling



Märknivå oförändrad, rakt underlag

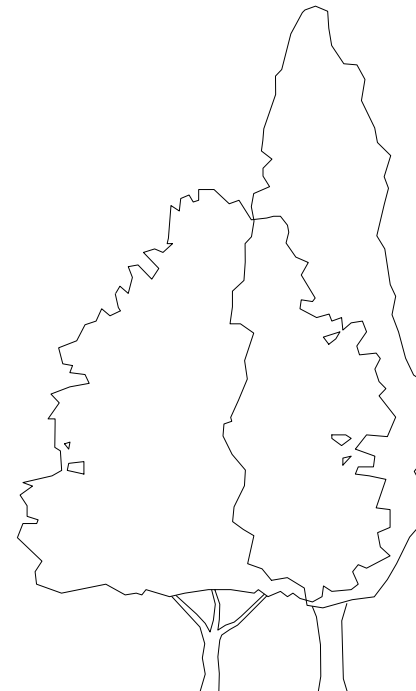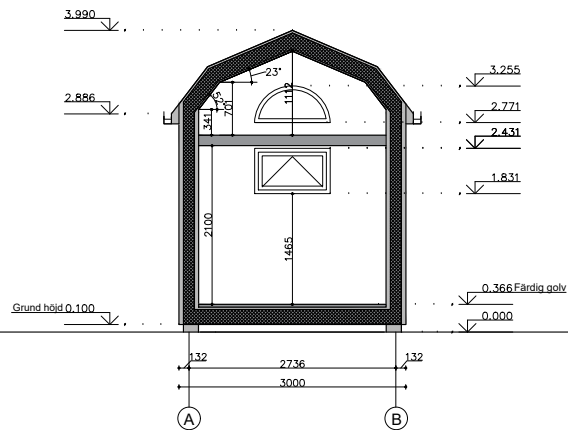


SKALA 1:100 A4



**ANMÄRKNINGAR:**

- ±0,000 befintlig markyta höjd.
- Dimensioner i millimeter, höjd - i meter
- Ej skalenlig
- Ej bygghandlingar
- Äganderätten av dessa ritningar tillhör Attefallsverket.se

 <p>Vi bygger ditt nyckelfärdiga Attefallshus!</p>			Attefallshus Sverige AB Orgnr: 559003-4426 Adress: Stockholm/Sverige Telefon: 08-384380 E. post: info@attefallsverket.se			<b>OBJEKT:</b> Attefallshuset Mansard 1A		
Arkitekt	LS	Lukas Senkus	<b>TEGN:</b>					
Designer	FY	Ferhat Yildiz						
Konstruktör	MS	Marius Smidtas						
ETAPP	<b>BYGGMÄSTARE:</b> Attefallshus Sverige AB		<b>MÄRKE:</b> Uppdaterad: 9/21/2018			Ark	Totalt	
TDP						6	14	



# Attefallshuset Mansard 1A

Fasad

Bygghandling



Märknivå oförändrad, rakt underlag

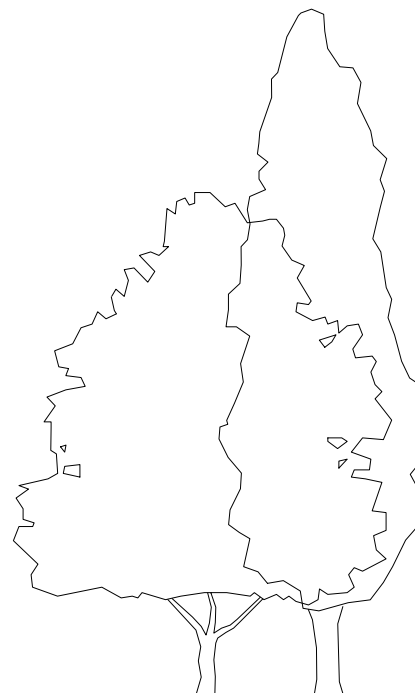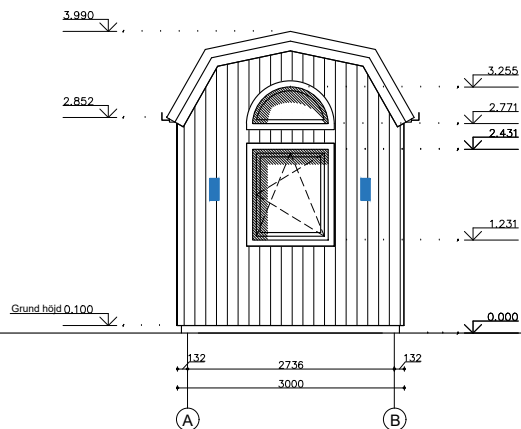

Väderstreck




SKALA 1:100 A4




**ANMÄRKNINGAR:**

- ±0,000 befintlig markyta höjd.
- Dimensioner i millimeter, höjd - i meter
- Ej skalenlig
- Ej bygghandlingar
- Äganderätten av dessa ritningar tillhör Attefallsverket.se

 <p>Vi bygger ditt nyckelfärdiga Attefallshus!</p>			Attefallshus Sverige AB Orgnr: 559003-4426 Adress: Stockholm/Sverige Telefon: 08-384380 E. post: info@attefallsverket.se			<b>OBJEKT:</b> Attefallshuset Mansard 1A		
Arkitekt	LS	Lukas Senkus	<b>TEGN:</b>					
Designer	FY	Ferhat Yildiz						
Konstruktör	MS	Marius Smidtas						
ETAPP	<b>BYGGMÄSTARE:</b> Attefallshus Sverige AB		<b>MÄRKE:</b> Uppdaterad: 9/21/2018			Ark	Totalt	
TDP						7	14	

# Attefallshuset Mansard 1A


Fasad  
Bygghandling

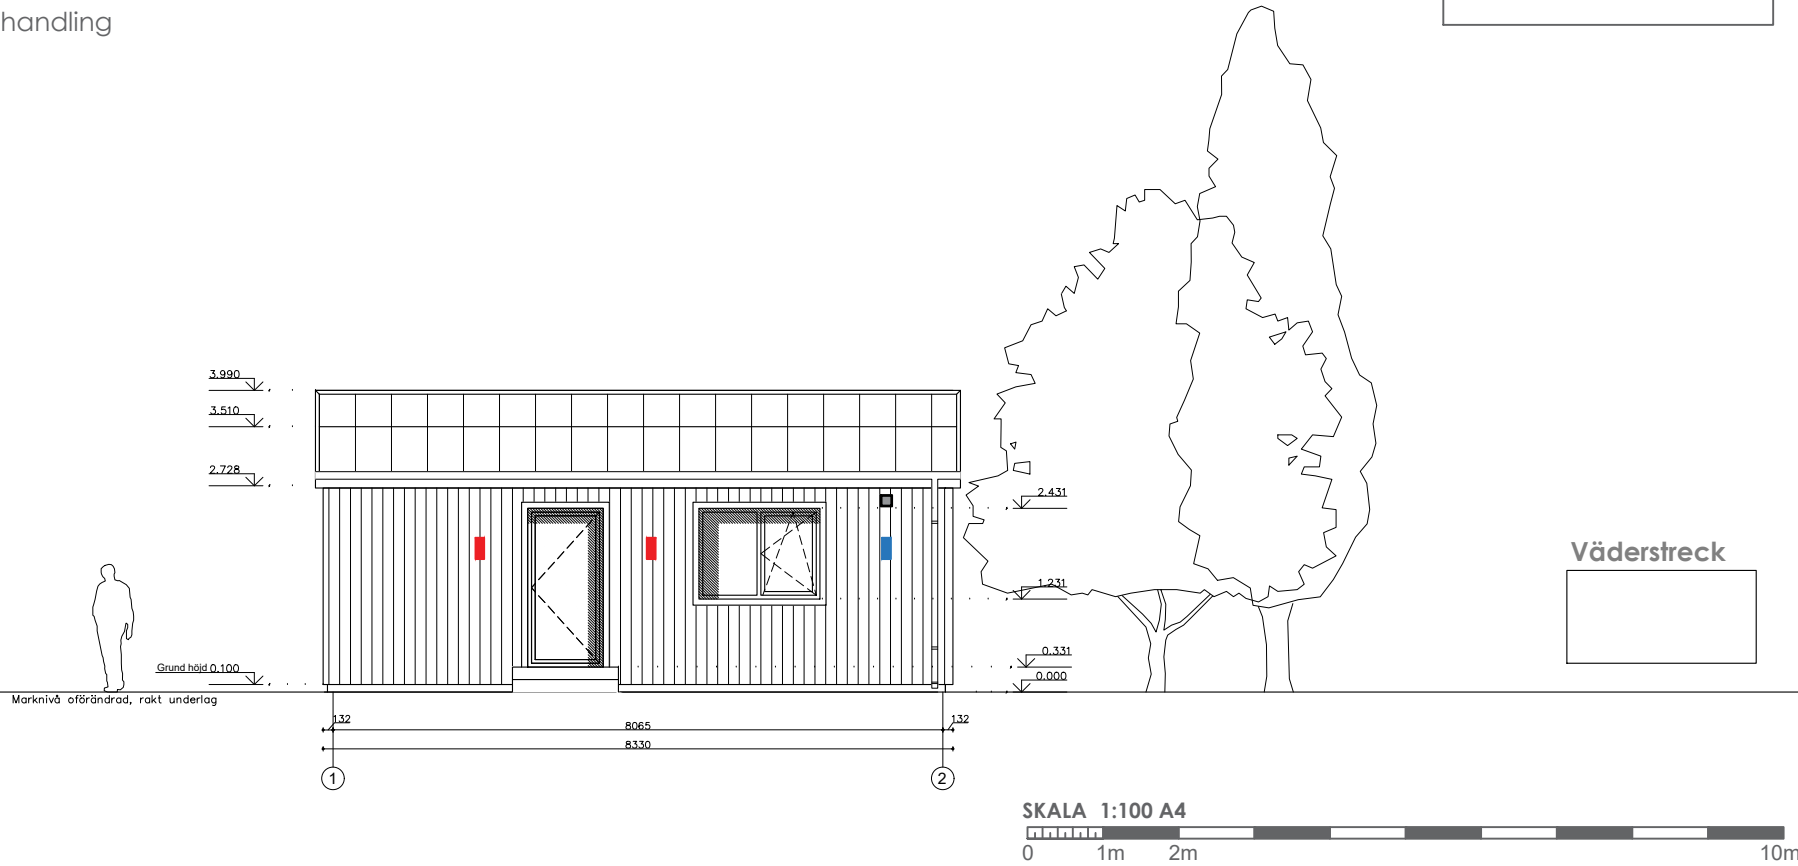

Väderstreck

**ANMÄRKNINGAR:**

1. ±0,000 befintlig markyta höjd.
2. Dimensioner i millimeter, höjd - i meter
3. Ej skalenlig
4. Ej bygghandlingar
5. Äganderätten av dessa ritningar tillhör Attefallsverket.se



 <p>Vi bygger ditt nyckelfärdiga Attefallshus!</p>			Attefallshus Sverige AB Orgnr: 559003-4426 Adress: Stockholm/Sverige Telefon: 08-384380 E. post: info@attefallsverket.se			<b>OBJEKT:</b> Attefallshuset Mansard 1A			
Arkitekt	LS	Lukas Senkus	<b>TEGN:</b>			<b>MÄRKE:</b> Uppdaterad: 9/21/2018		Ark	Totalt
Designer	FY	Ferhat Yildiz							
Konstruktör	MS	Marius Smidtas							
ETAPP	<b>BYGGMÄSTARE:</b>			Uppdaterad: 9/21/2018		8	14		
TDP	Attefallshus Sverige AB								



# Attefallshuset Mansard 1A

Fasad

Bygghandling

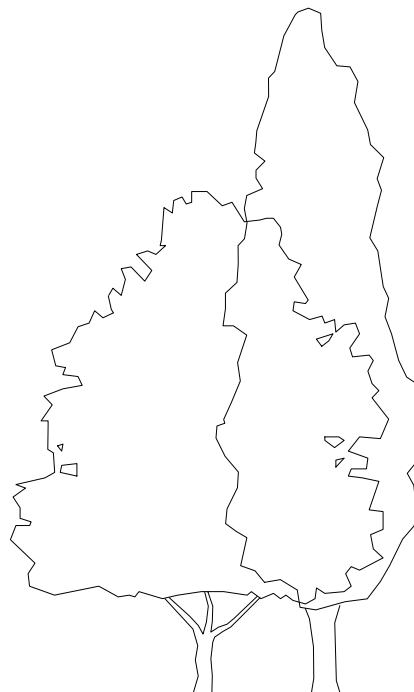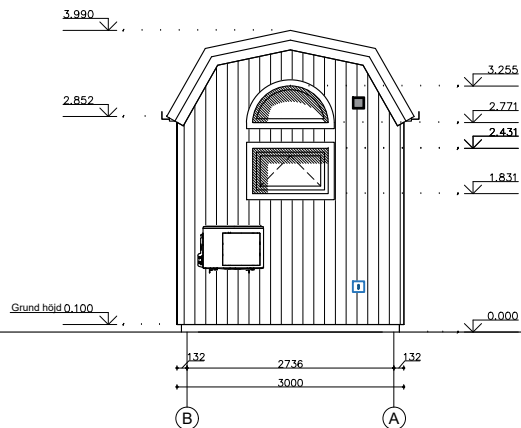

Väderstreck



SKALA 1:100 A4



**ANMÄRKNINGAR:**


- ±0,000 befintlig markyta höjd.
- Dimensioner i millimeter, höjd - i meter
- Ej skalenlig
- Ej bygghandlingar
- Äganderätten av dessa ritningar tillhör Attefallsverket.se

<p>Vi bygger ditt nyckelfärdiga Attefallshus!</p>			Attefallshus Sverige AB Orgnr: 559003-4426 Adress: Stockholm/Sverige Telefon: 08-384380 E. post: info@attefallsverket.se		<b>OBJEKT:</b> Attefallshuset Mansard 1A	
Arkitekt	LS	Lukas Senkus	<b>TEGN:</b>			
Designer	FY	Ferhat Yildiz				
Konstruktör	MS	Marius Smidtas				
ETAPP	<b>BYGGMÄSTARE:</b> Attefallshus Sverige AB		<b>MÄRKE:</b> Uppdaterad: 9/21/2018		Ark	Totalt
TDP					9	14

# Attefallshuset Mansard 1A


Fasad

Bygghandling

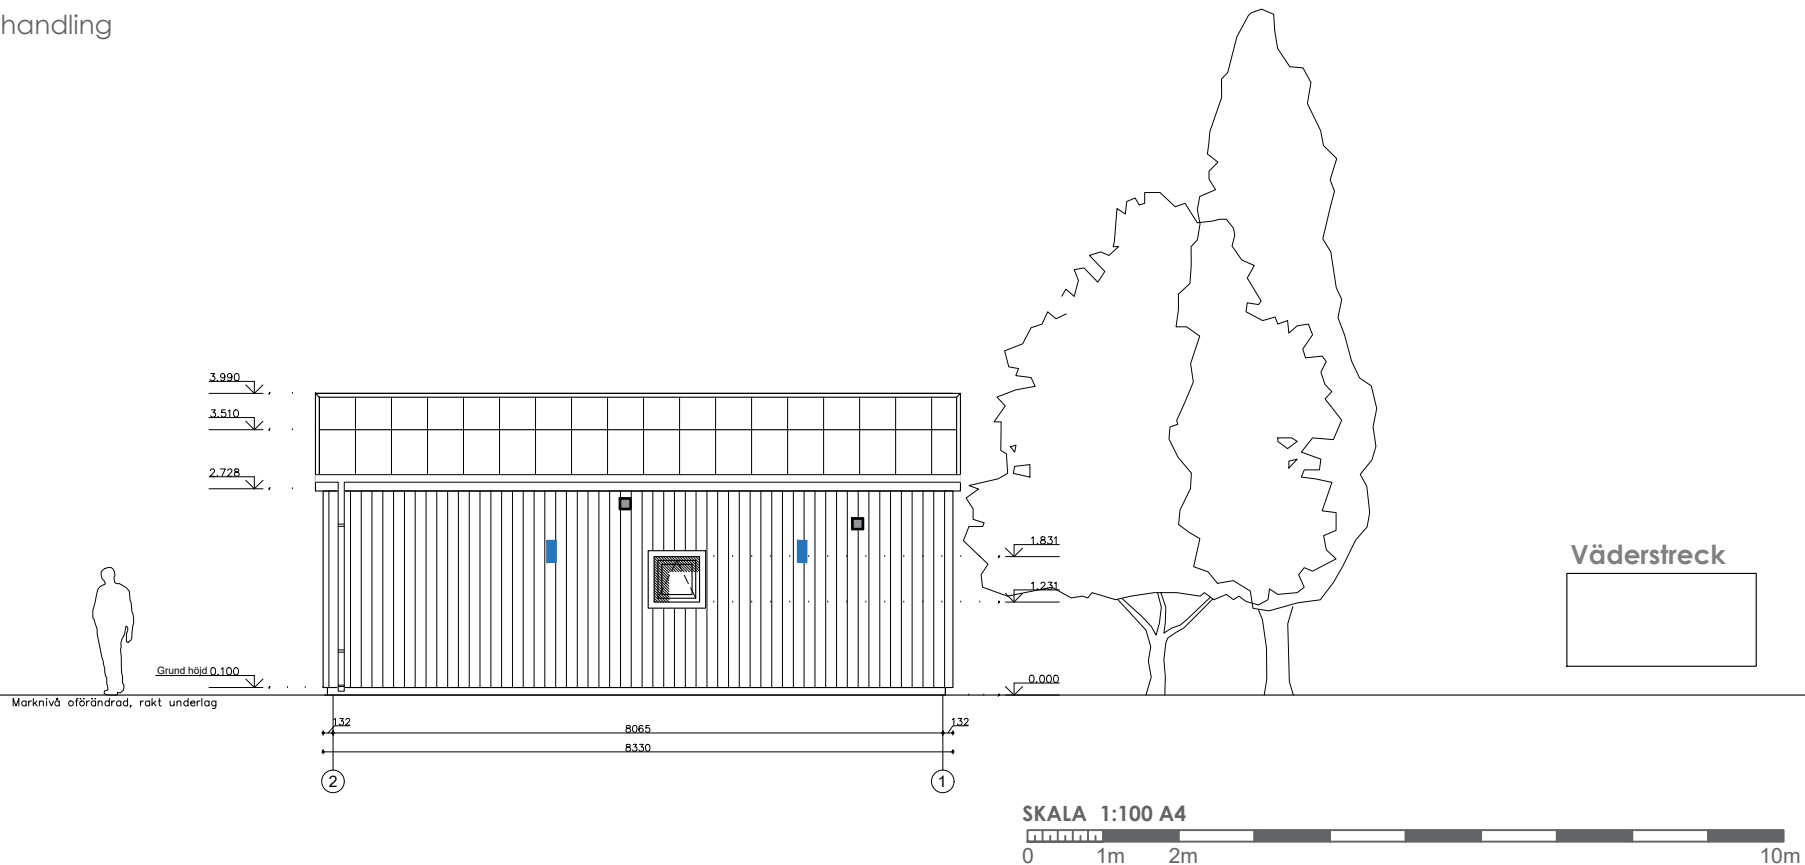

**ANMÄRKNINGAR:**


1. ±0,000 befintlig markyta höjd.
2. Dimensioner i millimeter, höjd - i meter
3. Ej skalenlig
4. Ej bygghandlingar
5. Äganderätten av dessa ritningar tillhör Attefallsverket.se

 <p>Vi bygger ditt nyckelfärdiga Attefallshus!</p>			Attefallshus Sverige AB Orgnr: 559003-4426 Adress: Stockholm/Sverige Telefon: 08-384380 E. post: info@attefallsverket.se			<b>OBJEKT:</b> Attefallshuset Mansard 1A		
Arkitekt	LS	Lukas Senkus	<b>TEGN:</b>					
Designer	FY	Ferhat Yildiz						
Konstruktör	MS	Marius Smidtas						
ETAPP	<b>BYGGMÄSTARE:</b> Attefallshus Sverige AB		<b>MÄRKE:</b> Uppdaterad: 9/21/2018			Ark	Totalt	
TDP						10	14	

# Attefallshuset Mansard 1A

Grund/plint ritning

Bygghandling

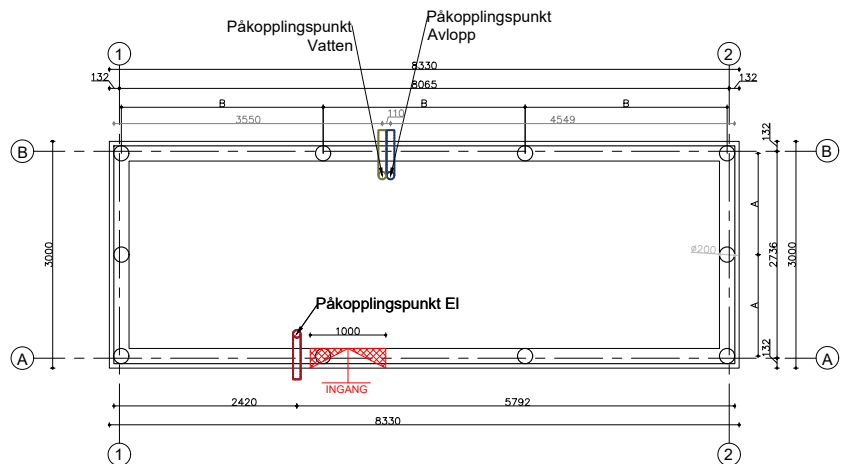


SKALA 1:100 A4



**ANMÄRKNINGAR:**


1. ±0,000 befintlig markyta höjd.
2. Dimensioner i milimeter, höjd - i meter
3. Ej skalenlig
4. Ej bygghandlingar
5. Äganderätten av dessa ritningar tillhör Attefallsverket.se

 <p>Vi bygger ditt nyckelfärdiga Attefallshus!</p>		Attefallshus Sverige AB Orgnr: 559003-4426 Adress: Stockholm/Sverige Telefon: 08-384380 E. post: info@attefallsverket.se		<b>OBJEKT:</b> Attefallshuset Mansard 1A	
Arkitekt	LS	Lukas Senkus		<b>TEGN:</b>	
Designer	FY	Ferhat Yildiz			
Konstruktör	MS	Marius Smidtas			
ETAPP	<b>BYGGMÄSTARE:</b> Attefallshus Sverige AB			<b>MÄRKE:</b> Uppdaterad: 9/21/2018	
TDP					
				Ark	Totalt
				11	14

# Attefallshuset Mansard 1A

Elektrisk plan 1

Bygghandling

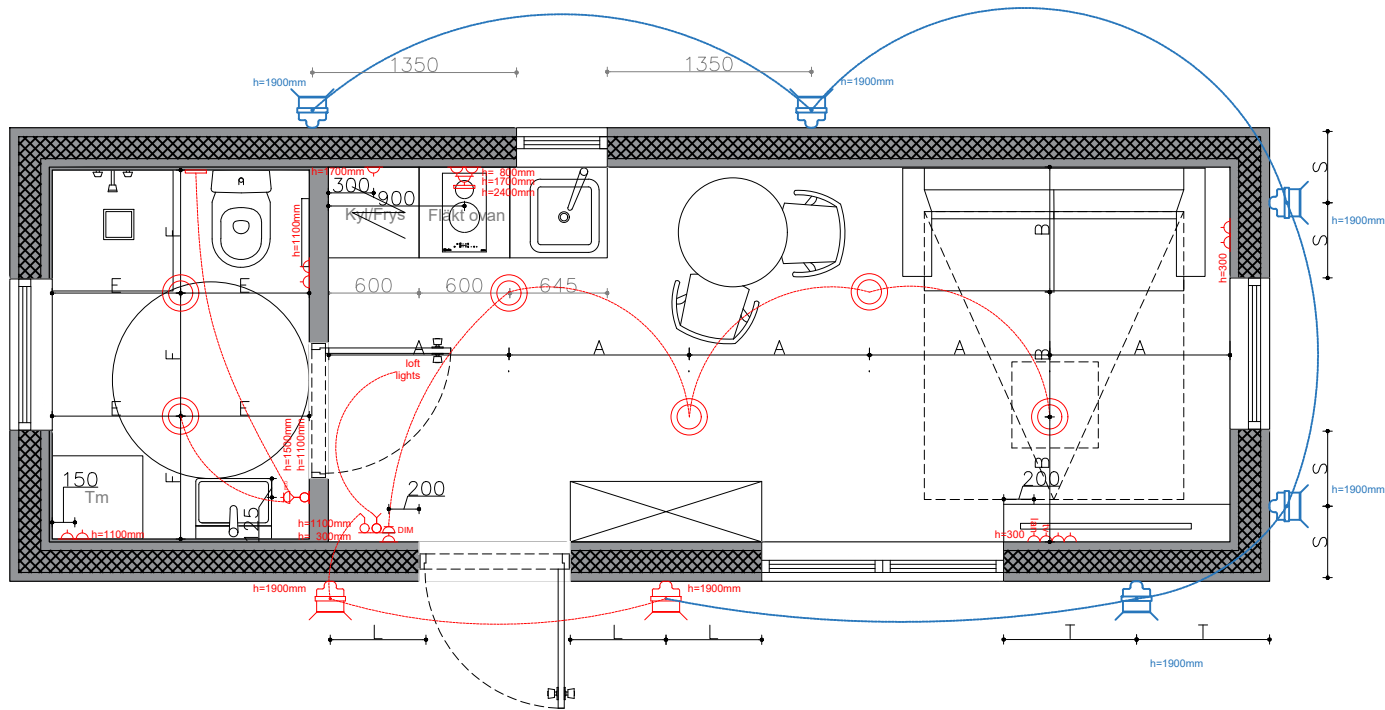

Plan	Facade	Item	Amount
⊙		Lighting fixture	9
⏏	⏏	Socket	17±1
—	○	Wire	1
⏏	□	Single key switch	3
⏏	□	Double key switch	3
DIM	DIM	Dimmer	1
REO	REO	Rheostat	1
TV	TV	TV socket	1
LAN	LAN	LAN socket	1
⚡	⚡	Electricity bistribution box	1
⏏	⏏	Outside lamps	2
⏏	⏏	Extra exterior luminaire	3

**ANMÄRKNINGAR:**


- ±0,000 befintlig markyta höjd.
- Dimensioner i millimeter, höjd - i meter
- Ej skalenlig
- Ej bygghandlingar
- Äganderätten av dessa ritningar tillhör Attefallsverket.se

<p>Attefallsverket Vi bygger ditt nyckelfärdiga Attefallshus!</p>		Attefallshus Sverige AB Orgnr: 559003-4426 Adress: Stockholm/Sverige Telefon: 08-384380 E. post: info@attefallsverket.se		<b>OBJEKT:</b> Attefallshuset Mansard 1A										
<table border="1"> <tr> <td>Arkitekt</td> <td>LS</td> <td>Lukas Senkus</td> </tr> <tr> <td>Designer</td> <td>FY</td> <td>Ferhat Yildiz</td> </tr> <tr> <td>Konstruktör</td> <td>MS</td> <td>Marius Smidtas</td> </tr> </table>		Arkitekt	LS	Lukas Senkus	Designer	FY	Ferhat Yildiz	Konstruktör	MS	Marius Smidtas	<b>TEGN:</b>		<b>MÄRKE:</b>	
Arkitekt	LS	Lukas Senkus												
Designer	FY	Ferhat Yildiz												
Konstruktör	MS	Marius Smidtas												
ETAPP TDP		<b>BYGGMÄSTARE:</b> Attefallshus Sverige AB		Uppdaterad: 9/21/2018										
				Ark	Totalt									
				12	14									

# Attefallshuset Mansard 1A


Elektrisk plan 2

Bygghandling

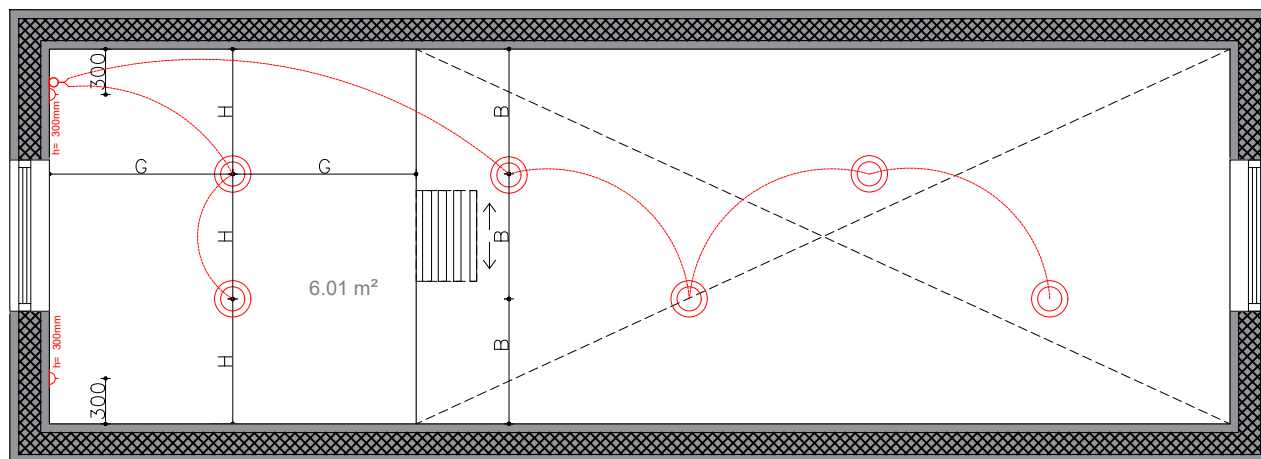


**ANMÄRKNINGAR:**

1. ±0,000 befintlig markyta höjd.
2. Dimensioner i milimeter, höjd - i meter
3. Ej skalenlig
4. Ej bygghandlingar
5. Äganderätten av dessa ritningar tillhör Attefallsverket.se

 <p>Vi bygger ditt nyckelfärdiga Attefallshus!</p>		Attefallshus Sverige AB Orgnr: 559003-4426 Adress: Stockholm/Sverige Telefon: 08-384380 E. post: info@attefallsverket.se		<b>OBJEKT:</b> Attefallshuset Mansard 1A		
		Arkitekt LS Lukas Senkus	Designer FY Ferhat Yildiz	<b>TEGN:</b>		
Konstruktör MS Marius Smidtas	<b>BYGGMÄSTARE:</b> Attefallshus Sverige AB		<b>MÄRKE:</b> Uppdaterad: 9/21/2018		Ark 13	Totalt 14
ETAPP TDP						

# Attefallshuset Mansard 1A

## Bygghandling


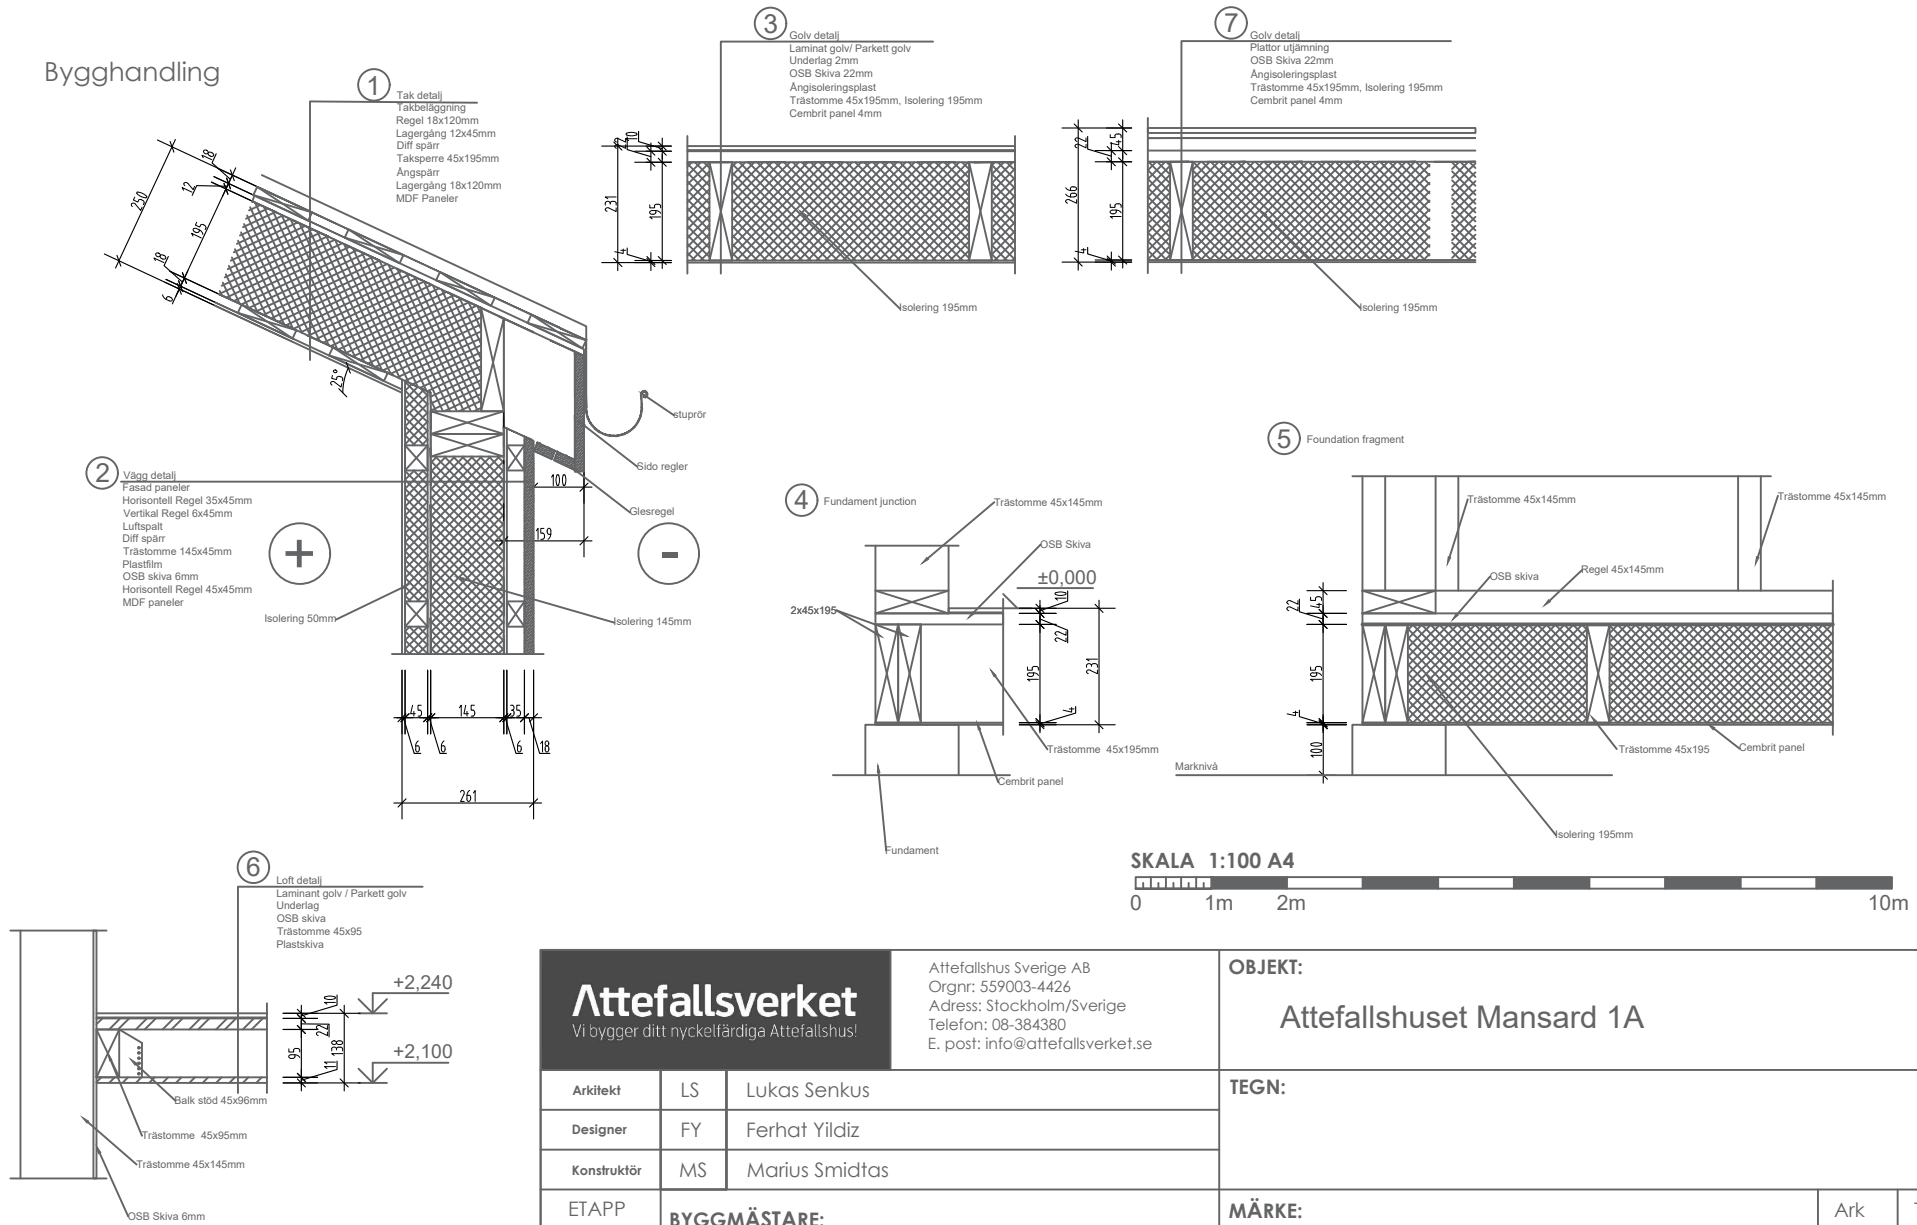


<p>Attefallsverket Vi bygger ditt nyckelfärdiga Attefallshus!</p>		Attefallshus Sverige AB Orgnr: 559003-4426 Adress: Stockholm/Sverige Telefon: 08-384380 E. post: info@attefallsverket.se		<b>OBJEKT:</b> Attefallshuset Mansard 1A	
<b>Arkitekt</b> LS <b>Designer</b> FY <b>Konstruktör</b> MS	Lukas Senkus Ferhat Yildiz Marius Smidtas	<b>TEGN:</b>		<b>MÄRKE:</b>	
ETAPP TDP	<b>BYGGMÄSTARE:</b> Attefallshus Sverige AB		Uppdaterad: 9/21/2018		Ark 14
			Totalt 14		

# Attefallshuset Mansard 1A

Ventilation plan

Bygghandling

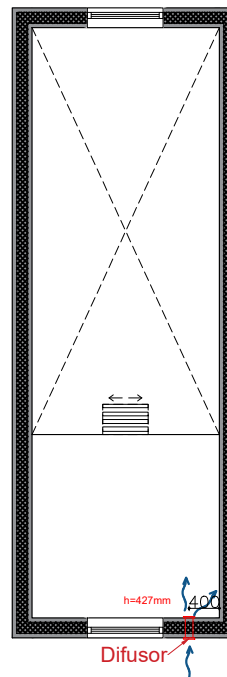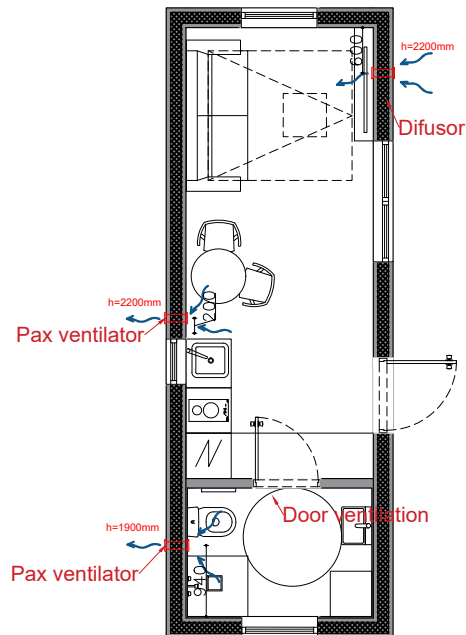

SKALA 1:100 A4



**ANMÄRKNINGAR:**

1. ±0,000 befintlig markyta höjd.
2. Dimensioner i milimeter, höjd - i meter
3. Ej skalenlig
4. Ej bygghandlingar
5. Äganderätten av dessa ritningar tillhör Attefallsverket.se

			Attefallshus Sverige AB Orgnr: 559003-4426 Adress: Stockholm/Sverige Telefon: 08-384380 E. post: info@attefallsverket.se		<b>OBJEKT:</b> Attefallshuset Mansard 1A	
Arkitekt	LS	Lukas Senkus	<b>TEGN:</b>			
Designer	FY	Ferhat Yildiz				
Konstruktör	MS	Marius Smidtas				
ETAPP	<b>BYGGMÄSTARE:</b> Attefallshus Sverige AB		<b>MÄRKE:</b> Uppdaterad: 9/21/2018		Ark	Totalt
TDP						



# Attefallshuset Mansard 1A

Kitchen options



Bygghandling

Markera köket alternativet på torget



Alternativ\_1

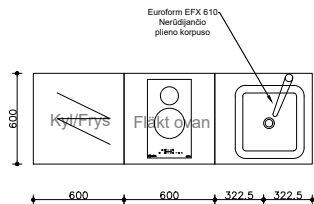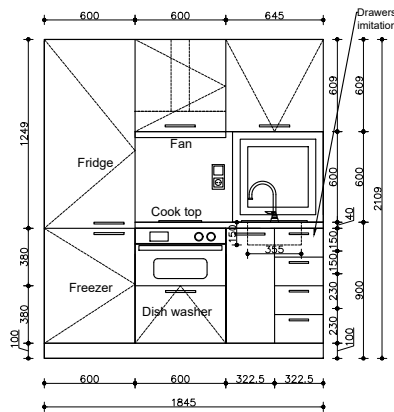



Alternativ\_2

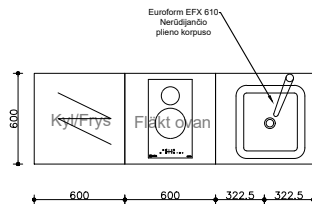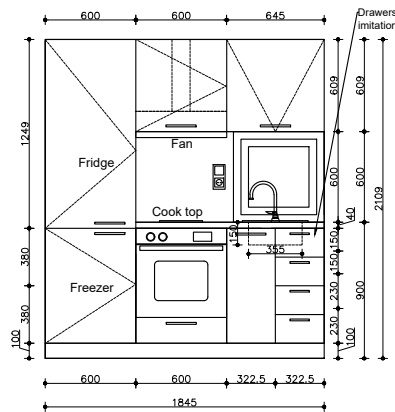

Alternativ\_3

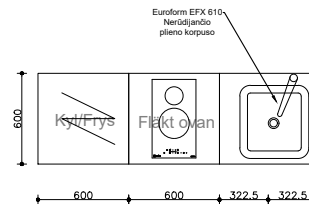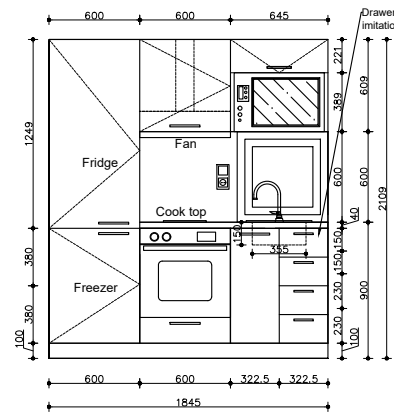

Alternativ\_4

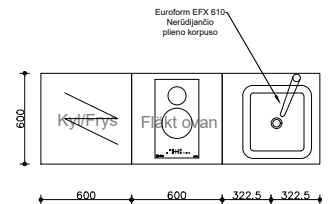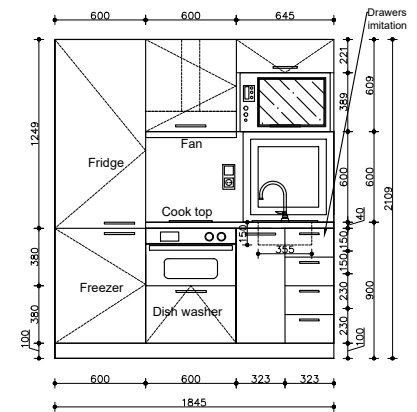

<p><b>Attefallsverket</b> Vi bygger ditt nyckelfärdiga Attefallshus!</p>		Attefallshus Sverige AB Orgnr: 559003-4426 Adress: Stockholm/Sverige Telefon: 08-384380 E. post: info@attefallsverket.se		<b>OBJEKT:</b> Attefallshuset Mansard 1A	
Arkitekt	LS	Lukas Senkus	<b>TEGN:</b>		
Designer	FY	Ferhat Yildiz			
Konstruktör	MS	Marius Smidtas			
ETAPP	<b>BYGGMÄSTARE:</b>		<b>MÄRKE:</b>		Ark
TDP	Attefallshus Sverige AB		Uppdaterad: 9/21/2018		Totalt